Draufsicht Bahnsteigdach

Maßstab 1:100

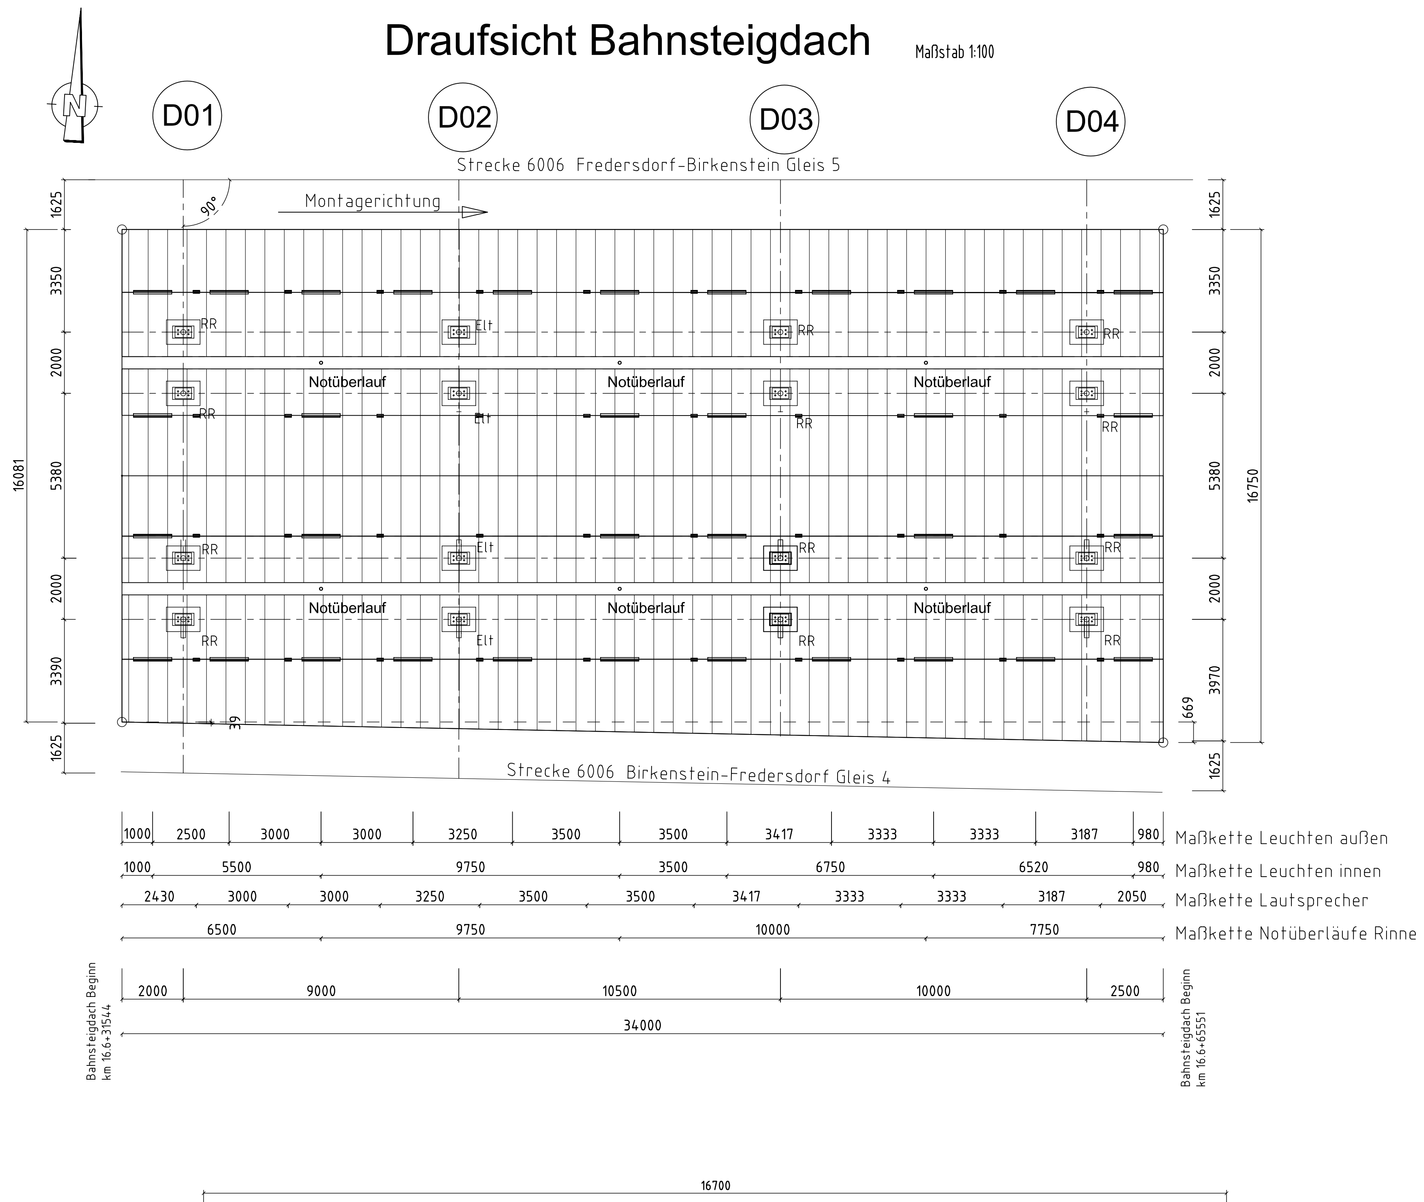

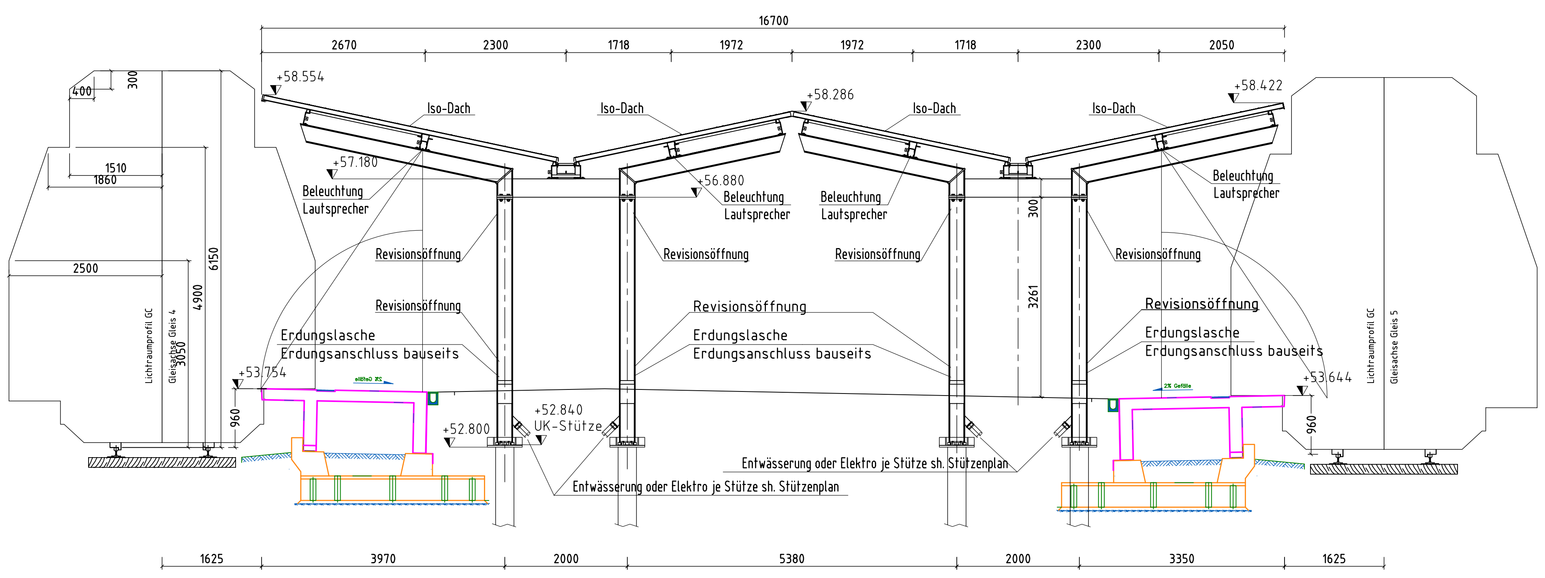

Schnitt Achse 4

Maßstab 1:50

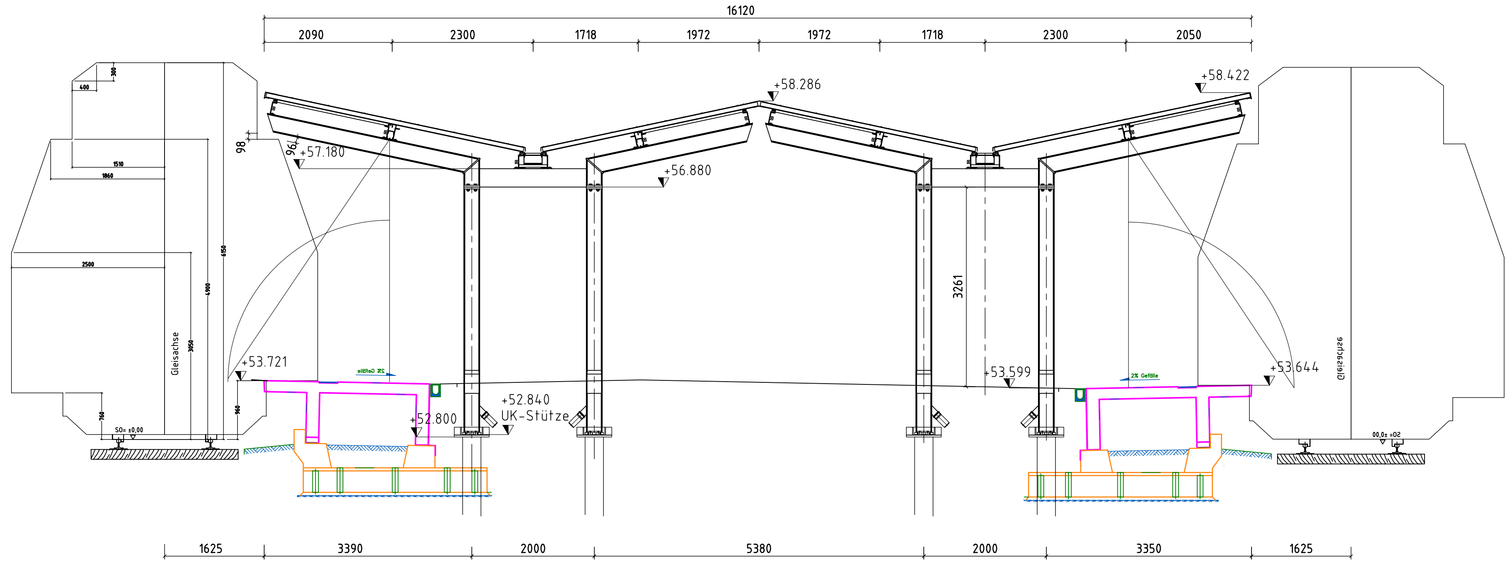

Schnitt Achse 1

Maßstab 1:50

Stützenfuß

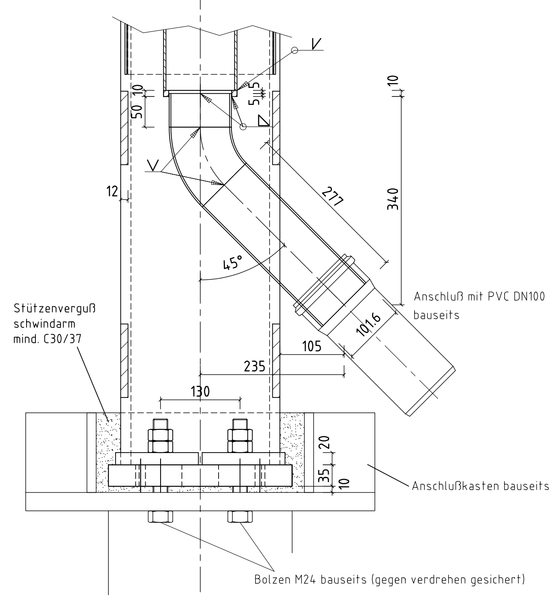

Detail Revisionsöffnung

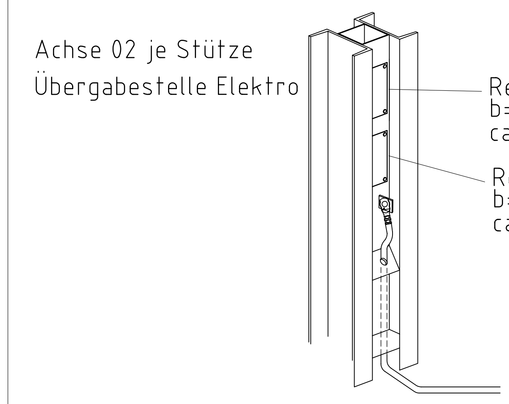

Schnitt Notüberlauf

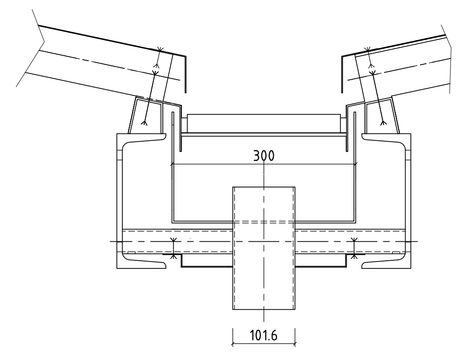

Korrosionsschutz

Stahlkonstruktion

Stahlkonstruktion feuerverzinkt (DIN EN ISO 1461)
Bauteile für die Beschichtung vorbereiten, nach den Regeln der Technik bzw. nach DIN EN ISO 12944-4 (Sweep-Strahlen)

Beschichtungsaufbau für ZB und DB nach TL/TP-KOR-Stahlbauten, Anhang E, Blatt 87, Sollschichtdicke je Schicht 80 µm

1. Zwischenbeschichtung (ZB):
Beschichtung auf Epoxidharzbasis
Farbton: DB 702

Deckbeschichtung (DB):
Beschichtung auf Polyuretanbasis
Farbton: RAL 9007

2. Zwischenbeschichtung (ZB) Luft / Boden
Beschichtung im Bereich der Stützenfüße im Übergangsbereich Luft / Boden gemäß ZTV-KOR Anhang A 2.2.3
Beschichtung auf Epoxidharzbasis
Sollschichtdicke 80 µm
Farbton: DB 703

Dünnwandige Bleche und Dacheindeckung

alle sichtbaren Seiten

Sandwichpaneele und Alubleche
SP / RSL (nach Herstellerangaben)
Deckbeschichtung Farbton: RAL 9006

Stahlbleche
verzinkt
Deckbeschichtung Farbton: RAL 9006

Höhensystem: SNN 76 (HN)
Koordinatensystem: Gauß Krüger 42/83

Grundlage für die Planung waren folgende Pläne:

-	Plan Nr. 1 von 1	Gründung Bahnsteigdach (Vorabzug)	vom 05/10
-	Plan Nr. 1 von 2	Ausstattung Bahnsteig	vom 04/10

Index		Datum	Name	Unterschrift
b				
b				
a				

Bauherr/Anlagenverantwortlicher
DB Station&Service AG
Regionalbereich Ost
Bahnhofsmanagement Berlin(I) SV-O-B
Koppenstraße 9
10243 Berlin

Bauherrenvertretung/Projektleitung
DB Station&Service AG
Regionalbereich Ost
Bahnhofsmanagement Berlin(I) SV-O-I (BB)
Koppenstraße 9
10243 Berlin

DB NETZE

Projektbezeichnung/Maßnahmenbeschreibung

S-BF Hoppegarten - Grunderneuerung Bahnsteiganlagen

Projekt-Nr.:	G 011 101692		
Planungsphase	Ausführungsplanung	Stationsname	S-BF Hoppegarten
Planinhalt	Übersichtsplan Bahnsteigdach	Strecke	Abzw Warschauer Straße - Strausberg
Maßstab	1:100	Strecken-Nr.	6006
Planart/	gem.PHTB	Stations-km	16.6-16.8
Plannummer	BD100-00	Bahnhofs-Nr.	2901

Barcode

Planersteller: Auftrags-Nr.: 7905350

HERING BAU GmbH & CO.KG
Produkttechnik
Hoorwaldstraße 46
57299 Burbach

Burbach, den

	Bearbeitet	Name (Druckschrift)	Datum	Unterschrift
	gezeichnet	Bertermann	03.05.10	
	bearbeitet	Bertermann	03.05.10	
	Qualitätsprüfung	R. Schmidt	03.05.10	

Interne Qualitätsprüfung des Bauherrn:

Die Bauvorlage der Ausführungsplanung wurde durch das "Technische Bau-Qualitätsmanagement" (TBQ) geprüft.

Einer Freigabe wird zugestimmt

- ☐ ja-ohne Auflagen
- ☐ ja-mit Auflagen
- ☐ der Prüfbericht liegt bei
- ☐ nein-überarbeitete Unterlagen sind erneut vorzulegen

TBQ-Bearbeitungs-Nr.:

Name(Druckschrift) Datum Unterschrift

Prüfvermerk bautechnischer Prüfer gemäß VV Bau bzw. Gutachter/Prüfingenieur gemäß VV BAU-STE

Bauvorlageberechtigter
gemäß VV BAU/VV BAU-STE:
Freigabe zur Ausführung gem. Freigabeschreiben

vom

Freigabe Nr.

Name(Druckschrift) Datum Unterschrift

Eisenbahn-Bundesamt

Bauherrenvertretung/Projektleitung
DB Station&Service AG
Regionalbereich Ost
Bahnhofsmanagement Berlin(I) SV-O-I (BB)
Koppenstraße 9
10243 Berlin

Name(Druckschrift) Datum Unterschrift

Planersteller:
Plan gleichgestellt mit der Freigabe Nr.
des Bauvorlageberechtigten vom

Name(Druckschrift) Datum Unterschrift

Die Übereinstimmung mit der Ausführung bestätigt:

Auftragnehmer:

HERING BAU GmbH & CO.KG
Produkttechnik
Hoorwaldstraße 46
57299 Burbach

Bertermann
Name(Druckschrift) Datum Unterschrift

Bauüberwacher Bahn (BÜB) gemäß VV BAU/VV BAU-STE

Name(Druckschrift) Datum Unterschrift